

Prot.n° 188/16.01.2012

ORDINANZA N. 1/2012

- Premesso che con delibera G.M. n° 113/23.09.2011 è stata individuata la zona montana in cui fare le attività di taglio del legnatico alla popolazione per la stagione silvana 2011-2012, da eseguirsi nel comparto delle zone Quebiois, Pitzu Maialis, Scala Antruxioni, Scala larga, Tuppasetti, e venivano date le direttive agli uffici per l'attivazione degli adempimenti gestionali;

- Che al momento si deve procedere al taglio della legna sul lato destro della strada principale che da " Sa Miniera De Luisu Sanna porta alle aree di Cabudacquas e all'incrocio con Riu Zinnigas, e pertanto onde prevenire accessi abusivi nelle aree di taglio, sia per salvaguardare la sicurezza delle persone che per la custodia del legname tagliato, occorre procedere alla chiusura del tratto stradale che va dall'incrocio con l'accesso a Pitzu Mailis, sino all'incrocio con strada Mraxis Arrubius sulla destra e prima dell'incrocio per Quebiois e Riu zinnigas sulla sinistra, nelle ore di chiusura del cantiere del legnatico.

- VISTO il Testo Unico sull'Ordinamento degli Enti Locali, D. Lgs. del 18 agosto 2000 n. 267;

O R D I N A

In esecuzione della delibera G.M. n° 113/23.09.2011, la zona di taglio della legna sopra indicata è salvaguardata attraverso la chiusura della strada "Miniera Luisu Sanna dall'incrocio con accesso a Pitzu Maialis, sino all'incrocio con strada Mraxis Arrubius e all'incrocio Cuebios/Riu Zinnigas, tutti i giorni feriali compreso il sabato, dalle ore 17,00 alle ore 8,00 del giorno successivo, e dalle ore 17,00 del sabato sino alle ore 8.00 del lunedì, intendendo che la domenica la strada resta chiusa tutto il giorno, a salvaguardia della sicurezza delle persone, e per la custodia del legname tagliato dentro l'area del legnatico;


Le sbarre di chiusura delle strade di accesso alle zone del legnatico, ubicate all'incrocio con accesso a Pitzu Maialis, incrocio Mraxis Arrubius e incrocio Cuebiois/Riu Zinnigas, che restano aperte nei giorni e nell'orario di lavoro del cantiere per i servizi inerenti l'attività di taglio, per motivi di sicurezza delle persone e veicoli in circolazione possono essere chiuse in qualsiasi momento, a discrezione del personale incaricato della sorveglianza del cantiere;

Nelle zone di taglio, è vietato l'accesso a piedi o con qualsiasi tipo di veicolo se non impegnati nelle operazioni di taglio o trasporto della legna, e se non autorizzati dal personale responsabile del cantiere;


Ogni disguido dovuto al mancato rispetto della presente ordinanza, per mancato rispetto del divieto di accesso nelle modalità descritte, e' da ritenere a totale carico dei trasgressori, sollevando l'Amministrazione comunale da qualsiasi responsabilità.

Dell'esecuzione della presente ordinanza sono incaricati gli agenti della Forza Pubblica.

MORGONGIORI, li 16.01.2012

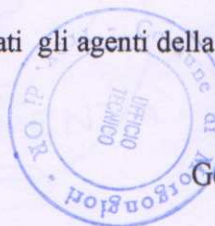

IL SINDACO
Geom. Renzo Ibba

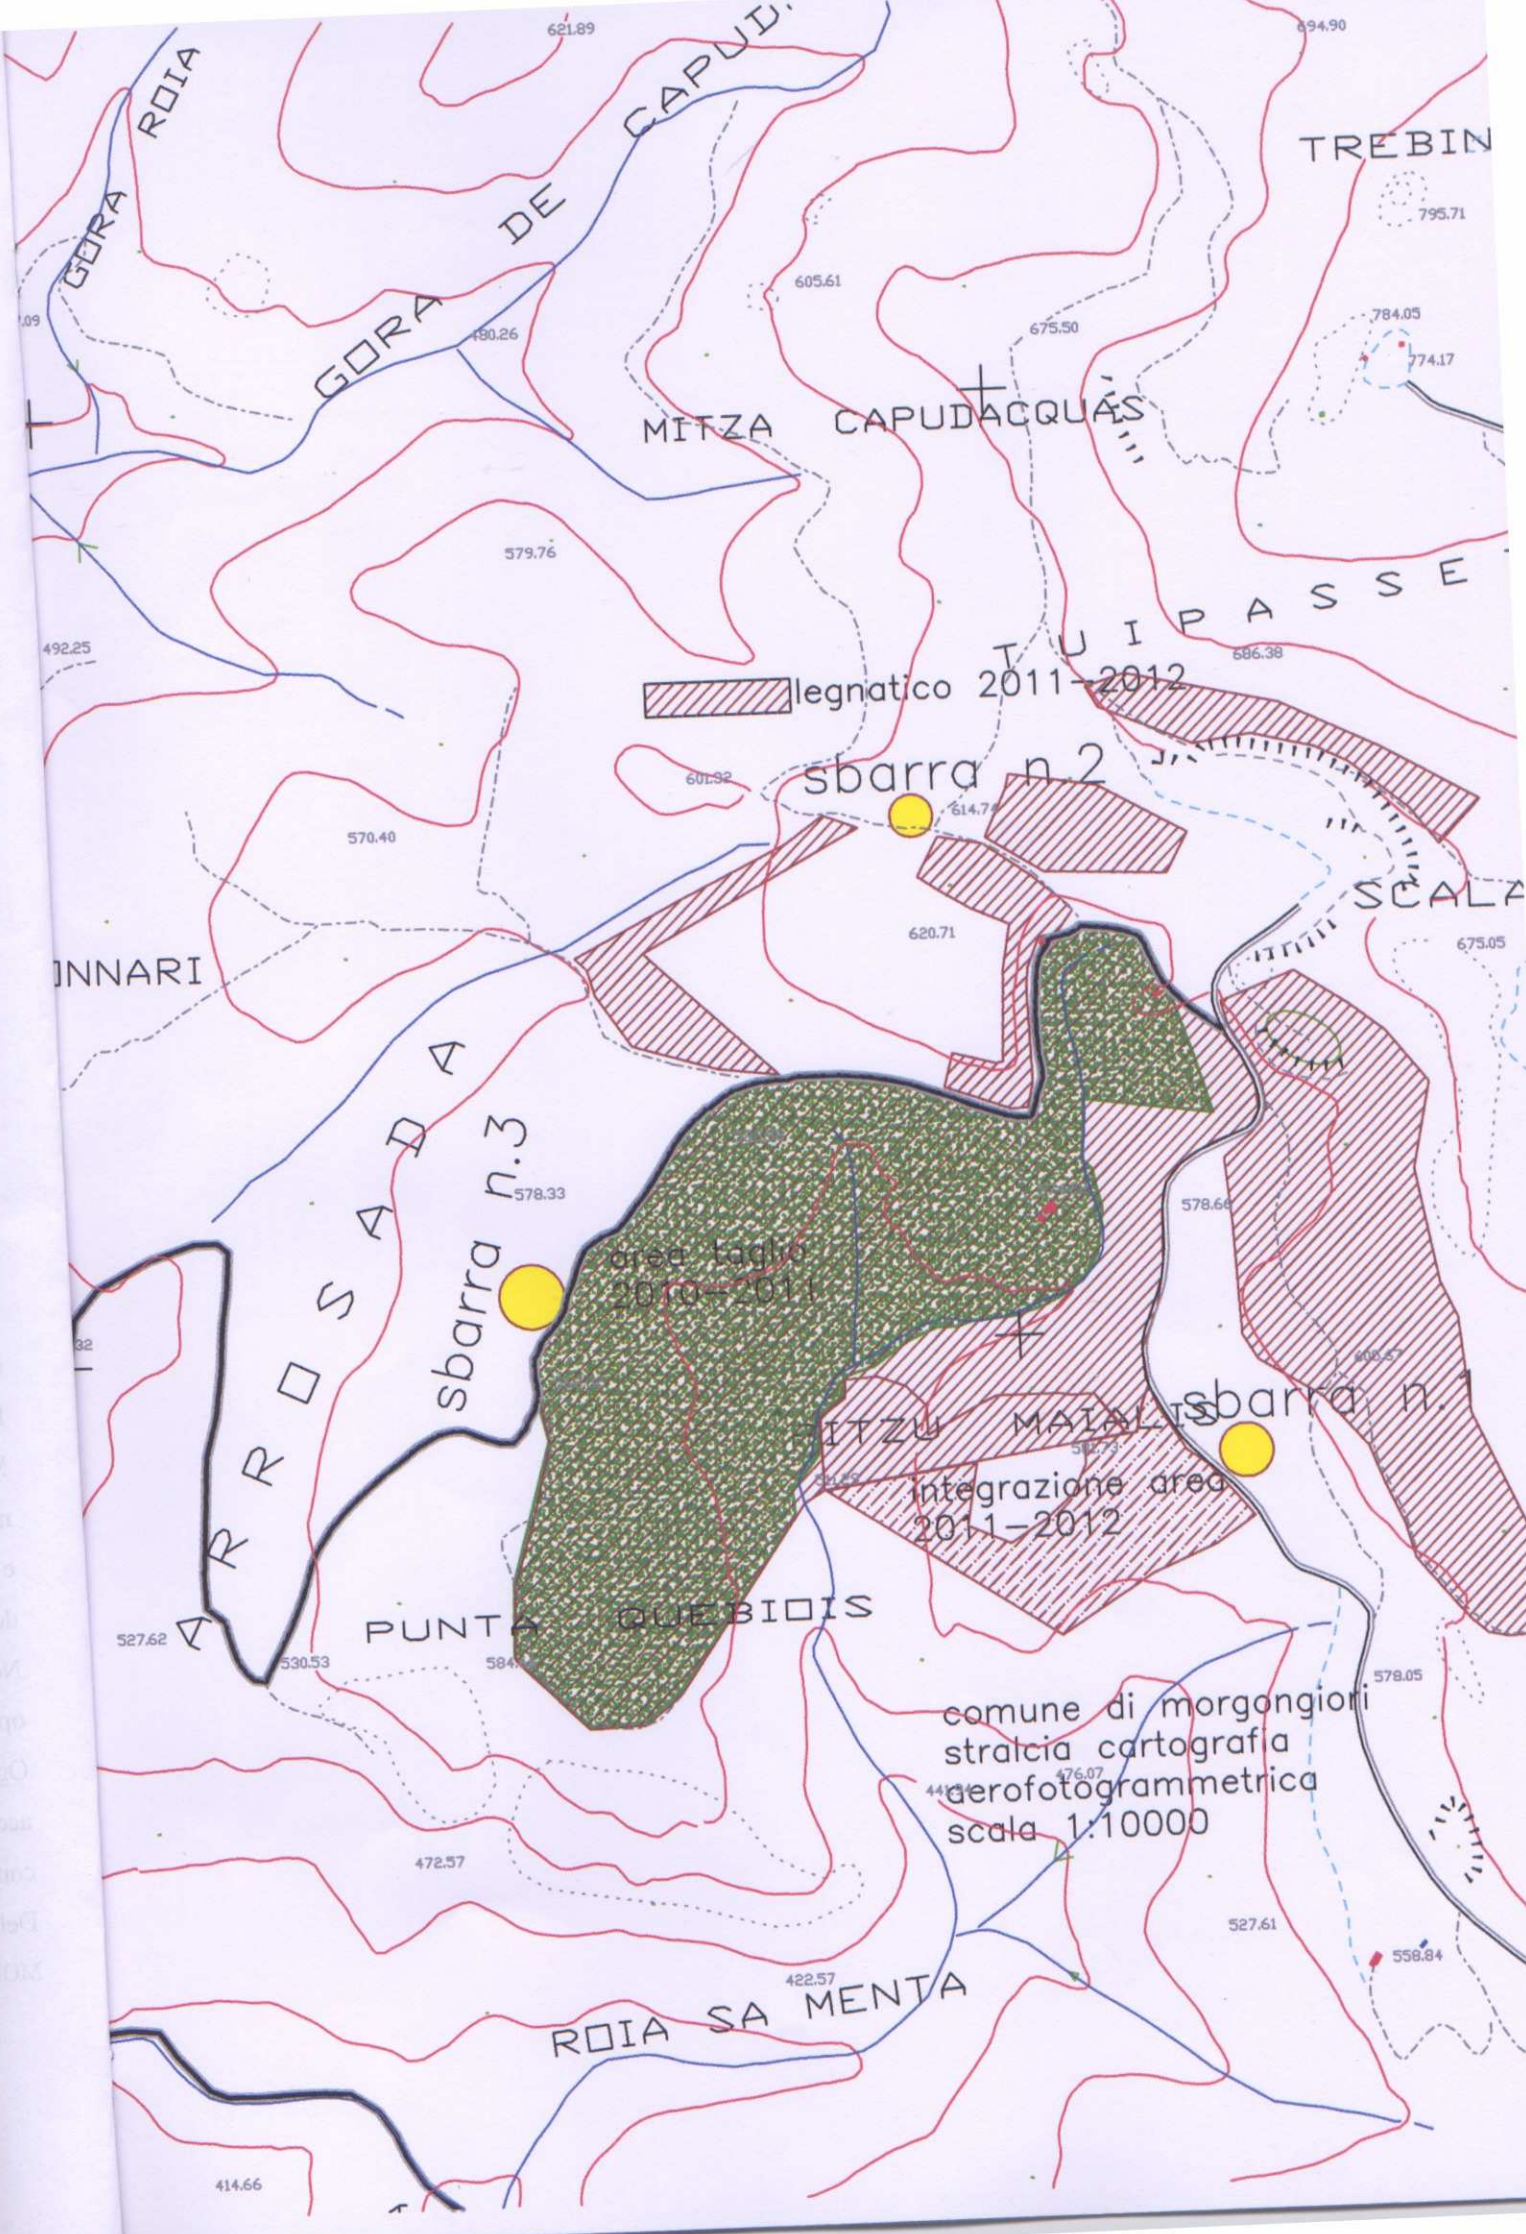

legniatico 2011-2012

sbarra n. 2

sbarra n. 3

area taglio 2010-2011

ITZU MAIALIS
integrazione area 2011-2012

sbarra n.

comune di morgongiori
stralcia cartografia
aerofotogrammetrica
scala 1:10000

ROIA SA MENTA

TREBIN

MITZA CAPUDACQUAS

TUIPASSE

SCALFA

INNARI

FRASADA

PUNTA QUEBIOIS